



# 校舎配置図・在籍生徒数(令和4年4月1日現在)

表1

建物面積	3,298.5m <sup>2</sup>
体育館	735.0m <sup>2</sup>
校地面積	18,434.8m <sup>2</sup>
運動場	8,600.0m <sup>2</sup>
学級数	14(3)
生徒数	537人
普通教室数	17室
WC	8箇所
プール	690.0m <sup>2</sup>
特別教室数	理科2 図書室 美術2 調理1 被服1 技術2 和室1 相談1 音楽2 保健1 支援3 事務1 コンピューター室1 多目的5 視聴覚1

表2

学年	在籍生徒数			クラス数
	男	女	計	
1年	74	81	155	5
2年	89	82	171	5
3年	100	89	189	5
支援	26	8	34	5
合計	289	260	549	20

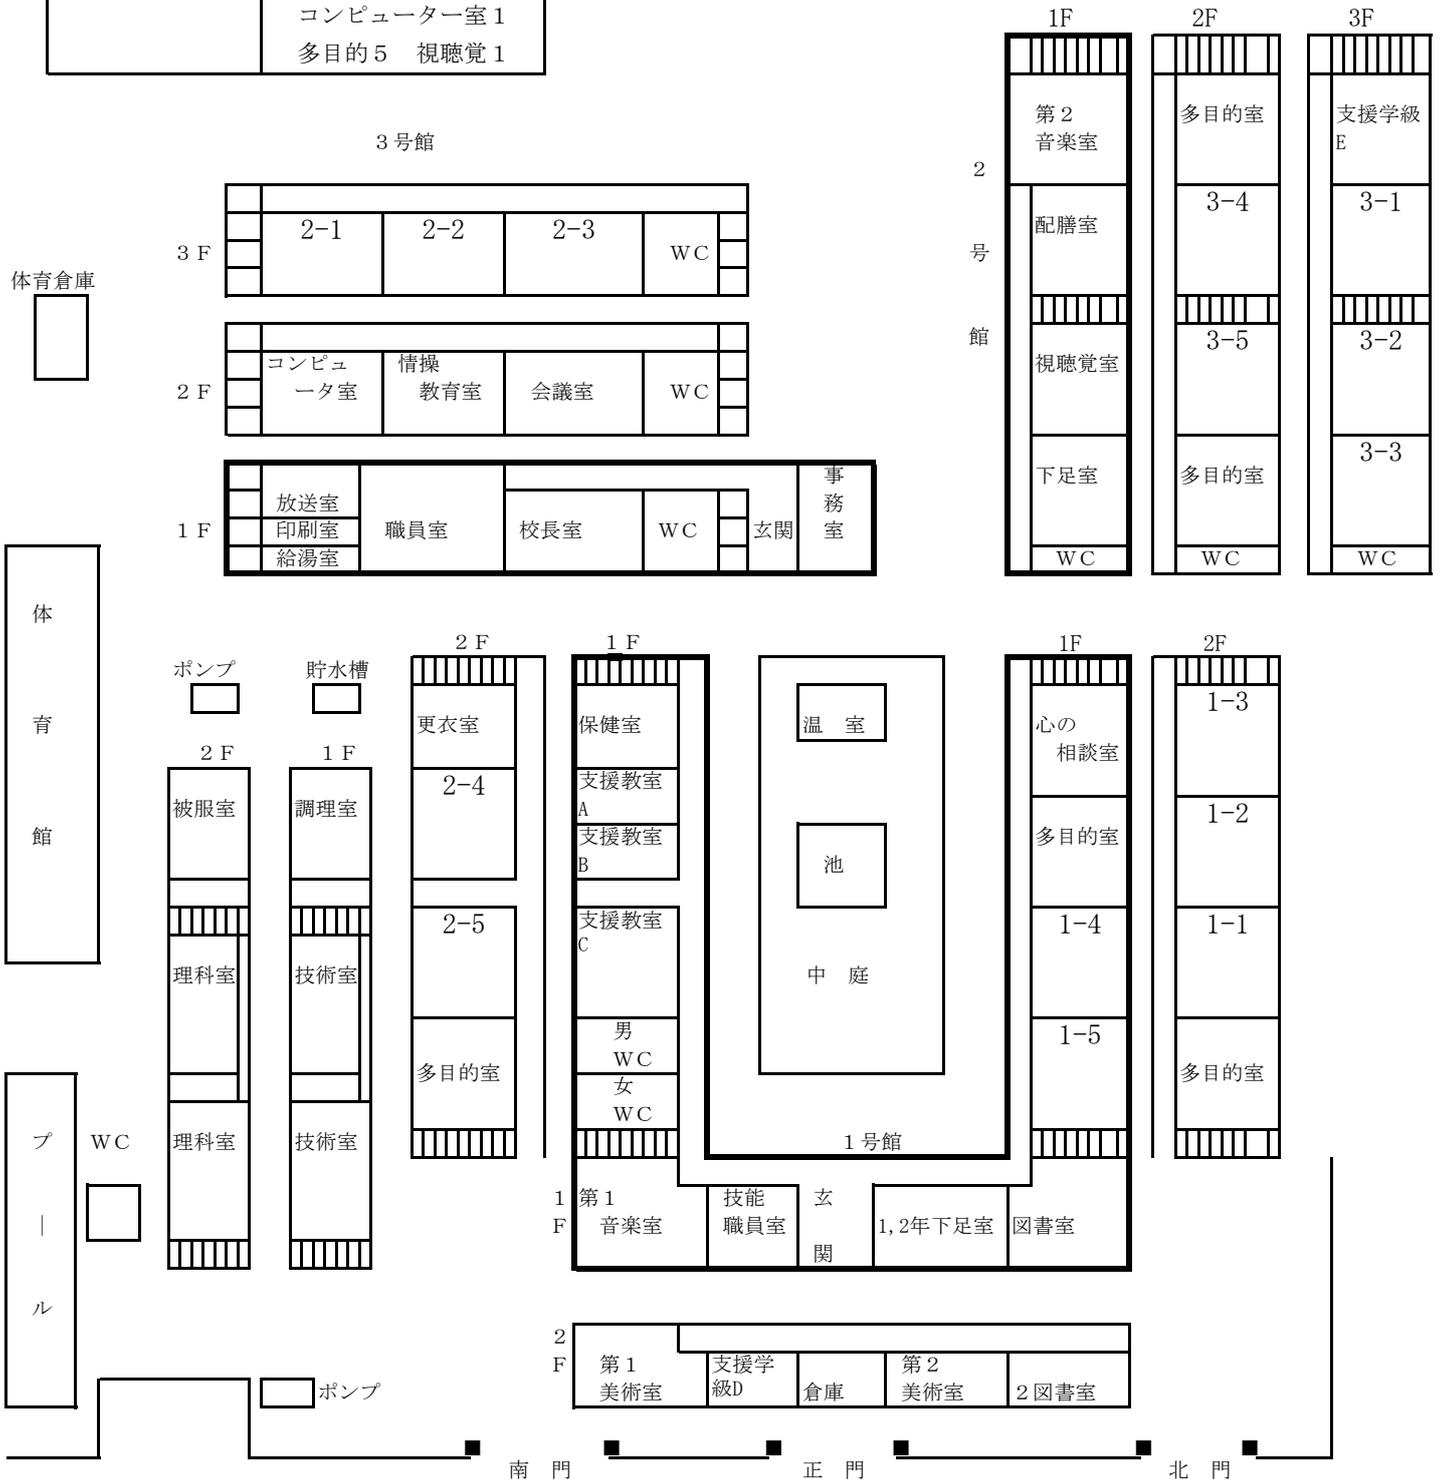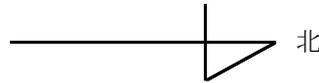

南門 正門 北門